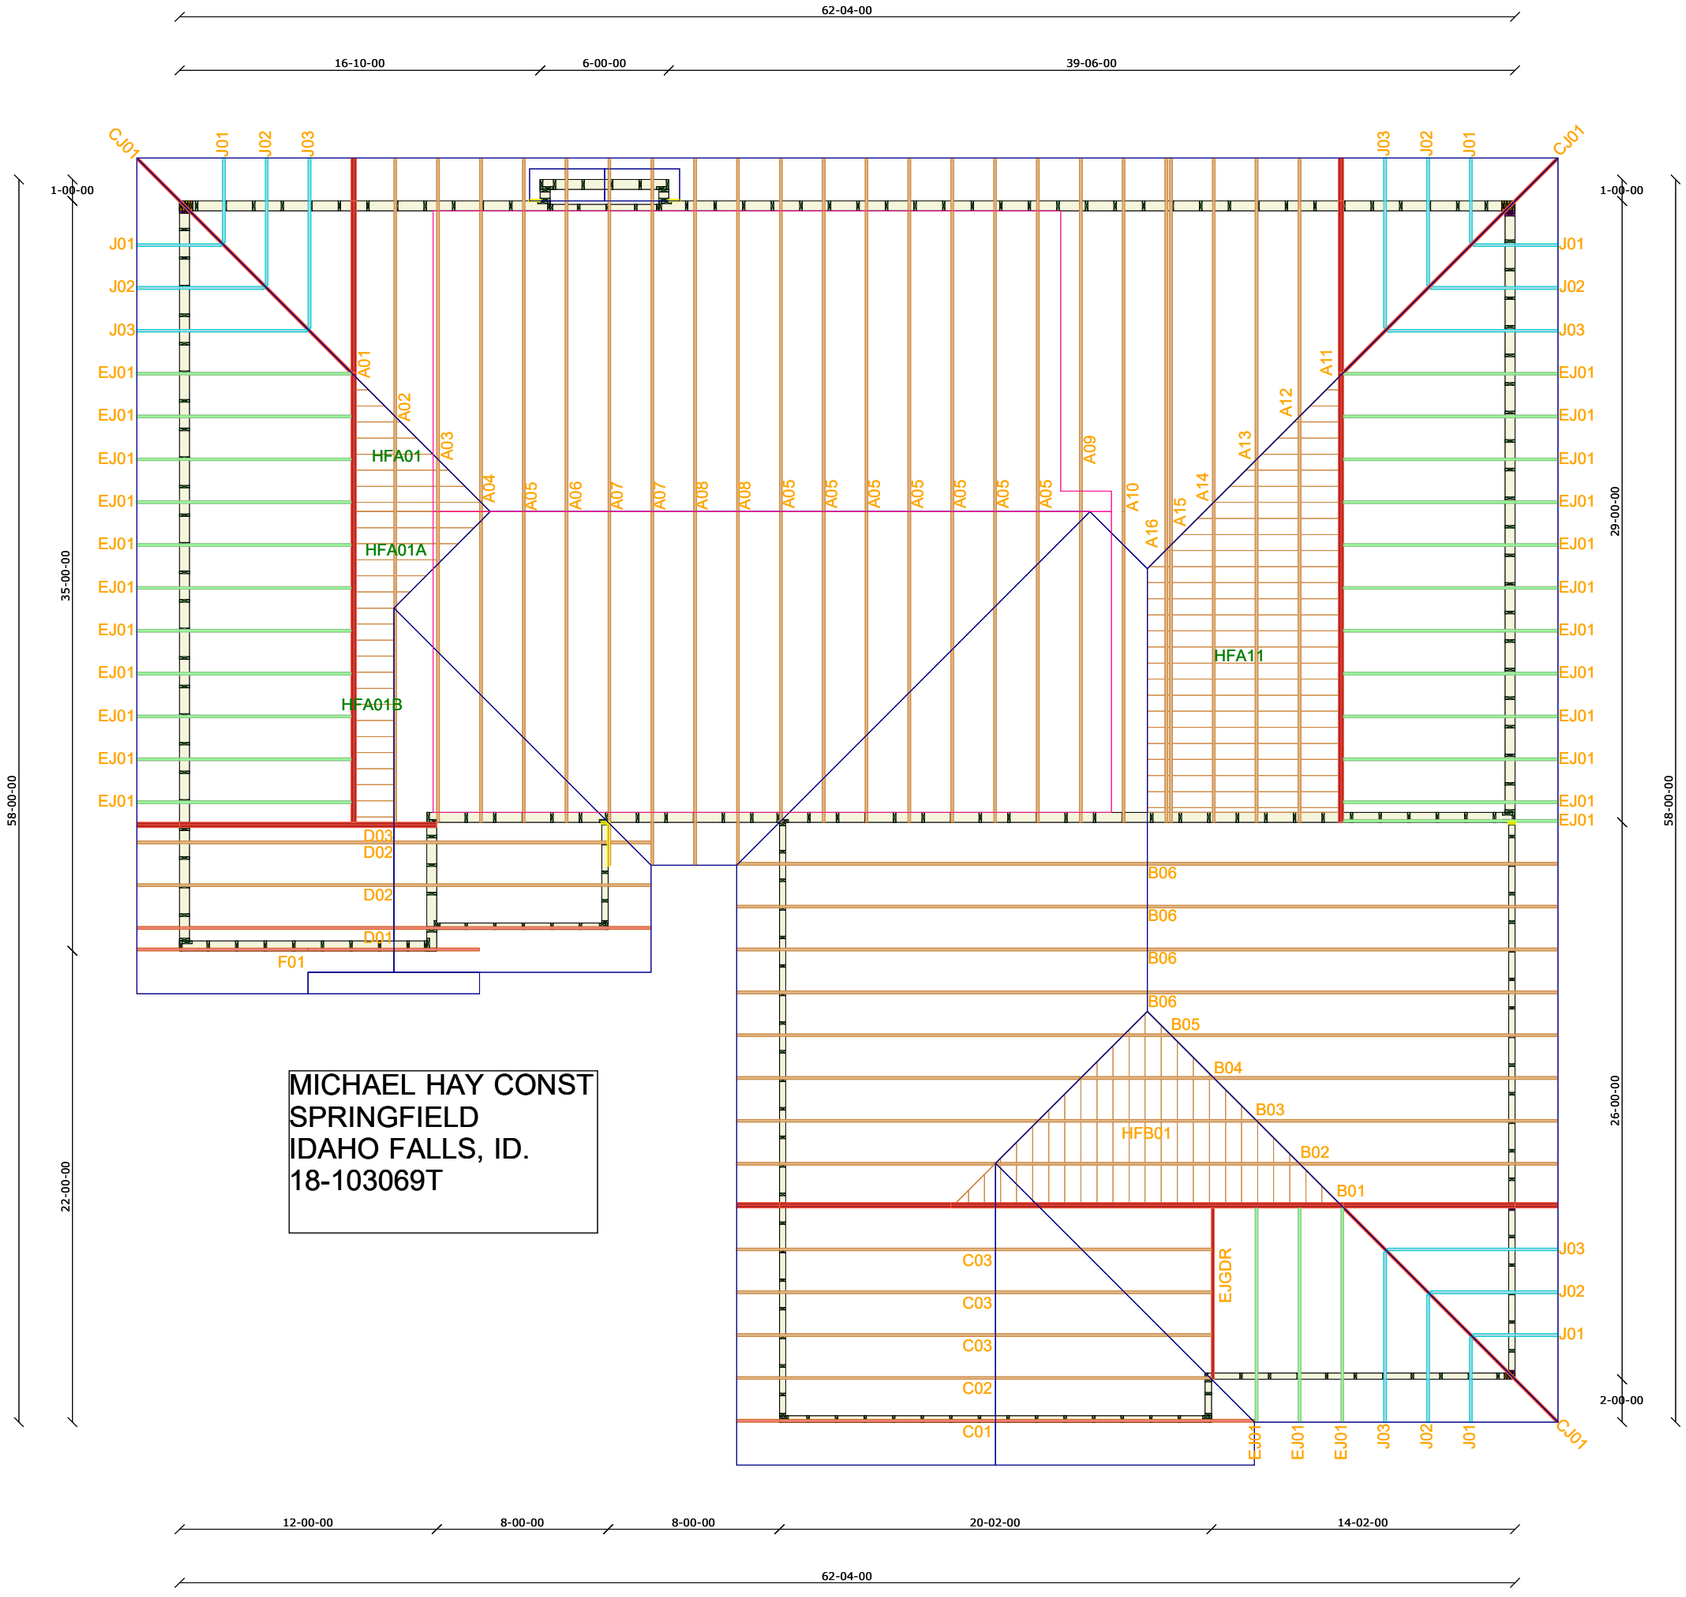
62-04-00
16-10-00
6-00-00
39-06-00
CJ01
J01
J02
J03
1-00-00
35-00-00
58-00-00
22-00-00
29-00-00
26-00-00
2-00-00
EJ01
A01
A02
A03
A04
A05
A06
A07
A08
A09
A10
A11
A12
A13
A14
A15
A16
HFA01
HFA01A
HFA01B
HFA11
HFB01
D03
D02
D01
F01
B06
B05
B04
B03
B02
B01
C03
C02
C01
EJGDR
MICHAEL HAY CONST
SPRINGFIELD
IDAHO FALLS, ID.
18-103069T
12-00-00
8-00-00
8-00-00
20-02-00
14-02-00